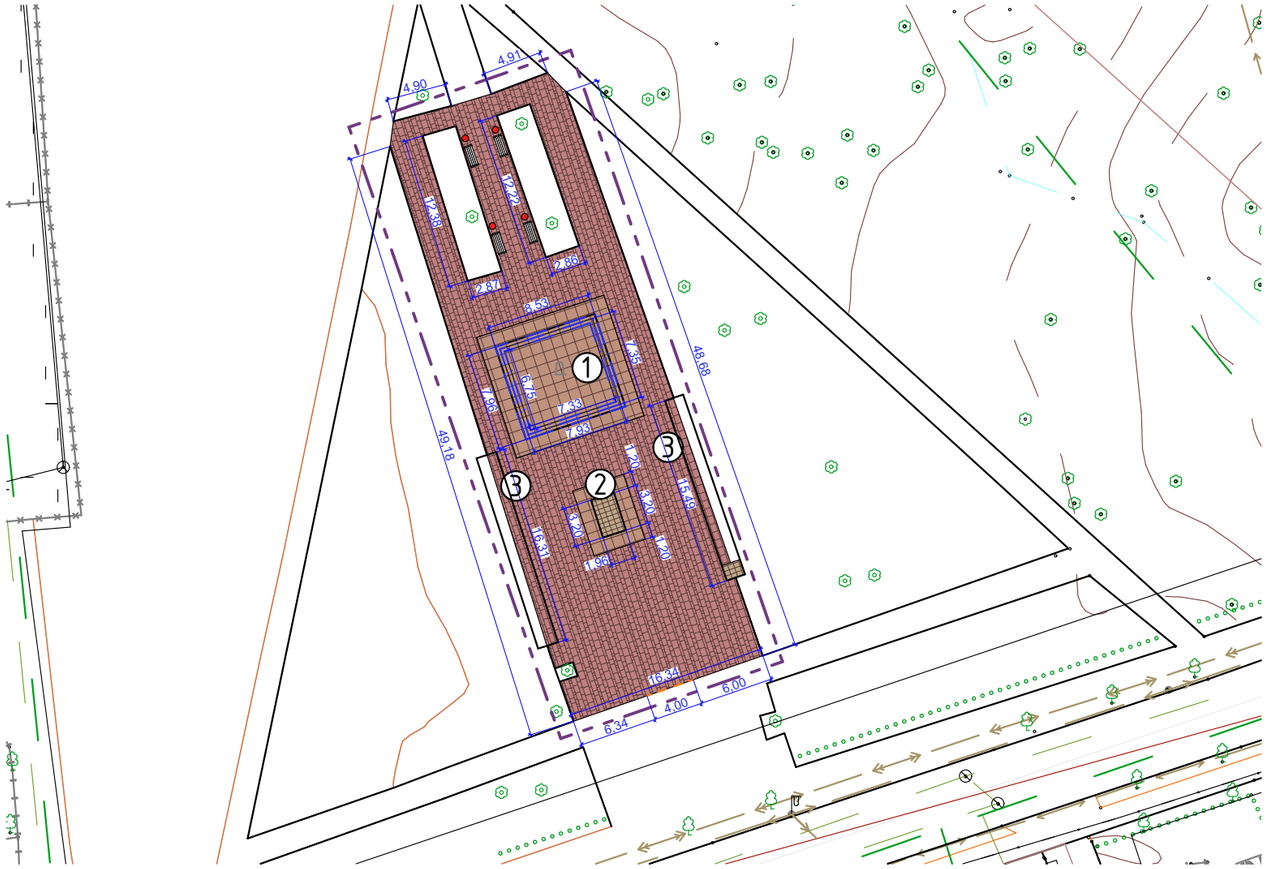



## ЭКСПЛИКАЦИЯ ЗДАНИЙ И СООРУЖЕНИЙ

| Номер на плане | Наименование | Ед.изм | Кол-во | Примечание |
|---|---|---|---|---|
| 1 | Мемориал | шт | 1 | Существующее |
| 2 | Постамент | шт | 1 | Существующее |
| 3 | Именные плиты | шт | 1 | Существующее |

## ВЕДОМОСТЬ ТРОТУАРОВ, ДОРОЖЕК, ПЛОЩАДОК

| Условные обозначения | Наименование | Тип | Ед. изм. | Кол-во | Примечание |
|---|---|---|---|---|---|
| | Покрытие из гранитной плитки 400x400x80 мм | Тип 1 | м² | 131,20 | |
| | Бордюр из гранита ГП 5 | ГП 5 | м | 91,70 | |
| | Покрытие из бетонной тротуарной плитки ГОСТ 17608-91* 200*100 м, h=0.08м | Тип 2 | м² | 606,67 | 30% красная 70% графит |
| | Бордюр из бортового камня | БР 100.20.8 | м | 158,94 | |
| | Покрытие из гранитной плитки 1000x500x20 мм | | м² | 10,90 | |

## ВЕДОМОСТЬ ОЗЕЛЕНЕНИЯ И МАЛЫХ АРХИТЕКТУРНЫХ ФОРМ


| Условные обозначения | Наименование | Ед. изм. | Кол-во | Примечание |
|---|---|---|---|---|
| | Скамья | шт | 4 | |
| | Урна | шт | 4 | |

## УСЛОВНЫЕ ГРАФИЧЕСКИЕ ОБОЗНАЧЕНИЯ:


– Граница благоустройства

– Пониженный бортовой камень


Тип 1

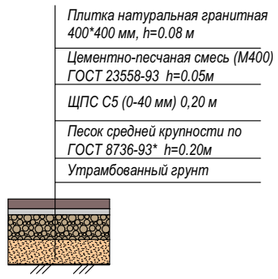



Тип 2

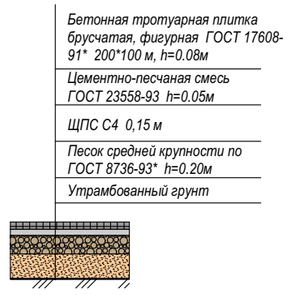


Узел 1
М 1:30

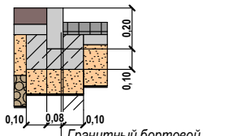


Узел 1
М 1:30

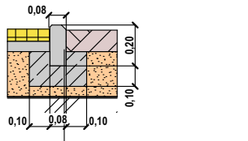


| Изм. | Колуч. | Лист | №Док. | Подп. | Дата | Благоустройство мемориала Великой Отечественной войны по адресу: Калининградская область, г. Зеленоградск, ул. Московская | | | |
|---|---|---|---|---|---|---|---|---|---|
| Разраб. | | Орлова М.В. | | | | | Стадия | Лист | Листов |
| ГИП | | Зацепилин С.Г. | | | | | П | 4 | |
| | | | | | | Схема планировочной организации земельного участка | ООО "РС-групп" | | |