Проект планировки территории с проектом межевания в его составе в границах юго-западной части кадастрового квартала 39:05:010209 в г.Зеленоградске, Калининградской области

Опорный план (план фактического использования территории с элементами планировочных ограничений) М1:1000

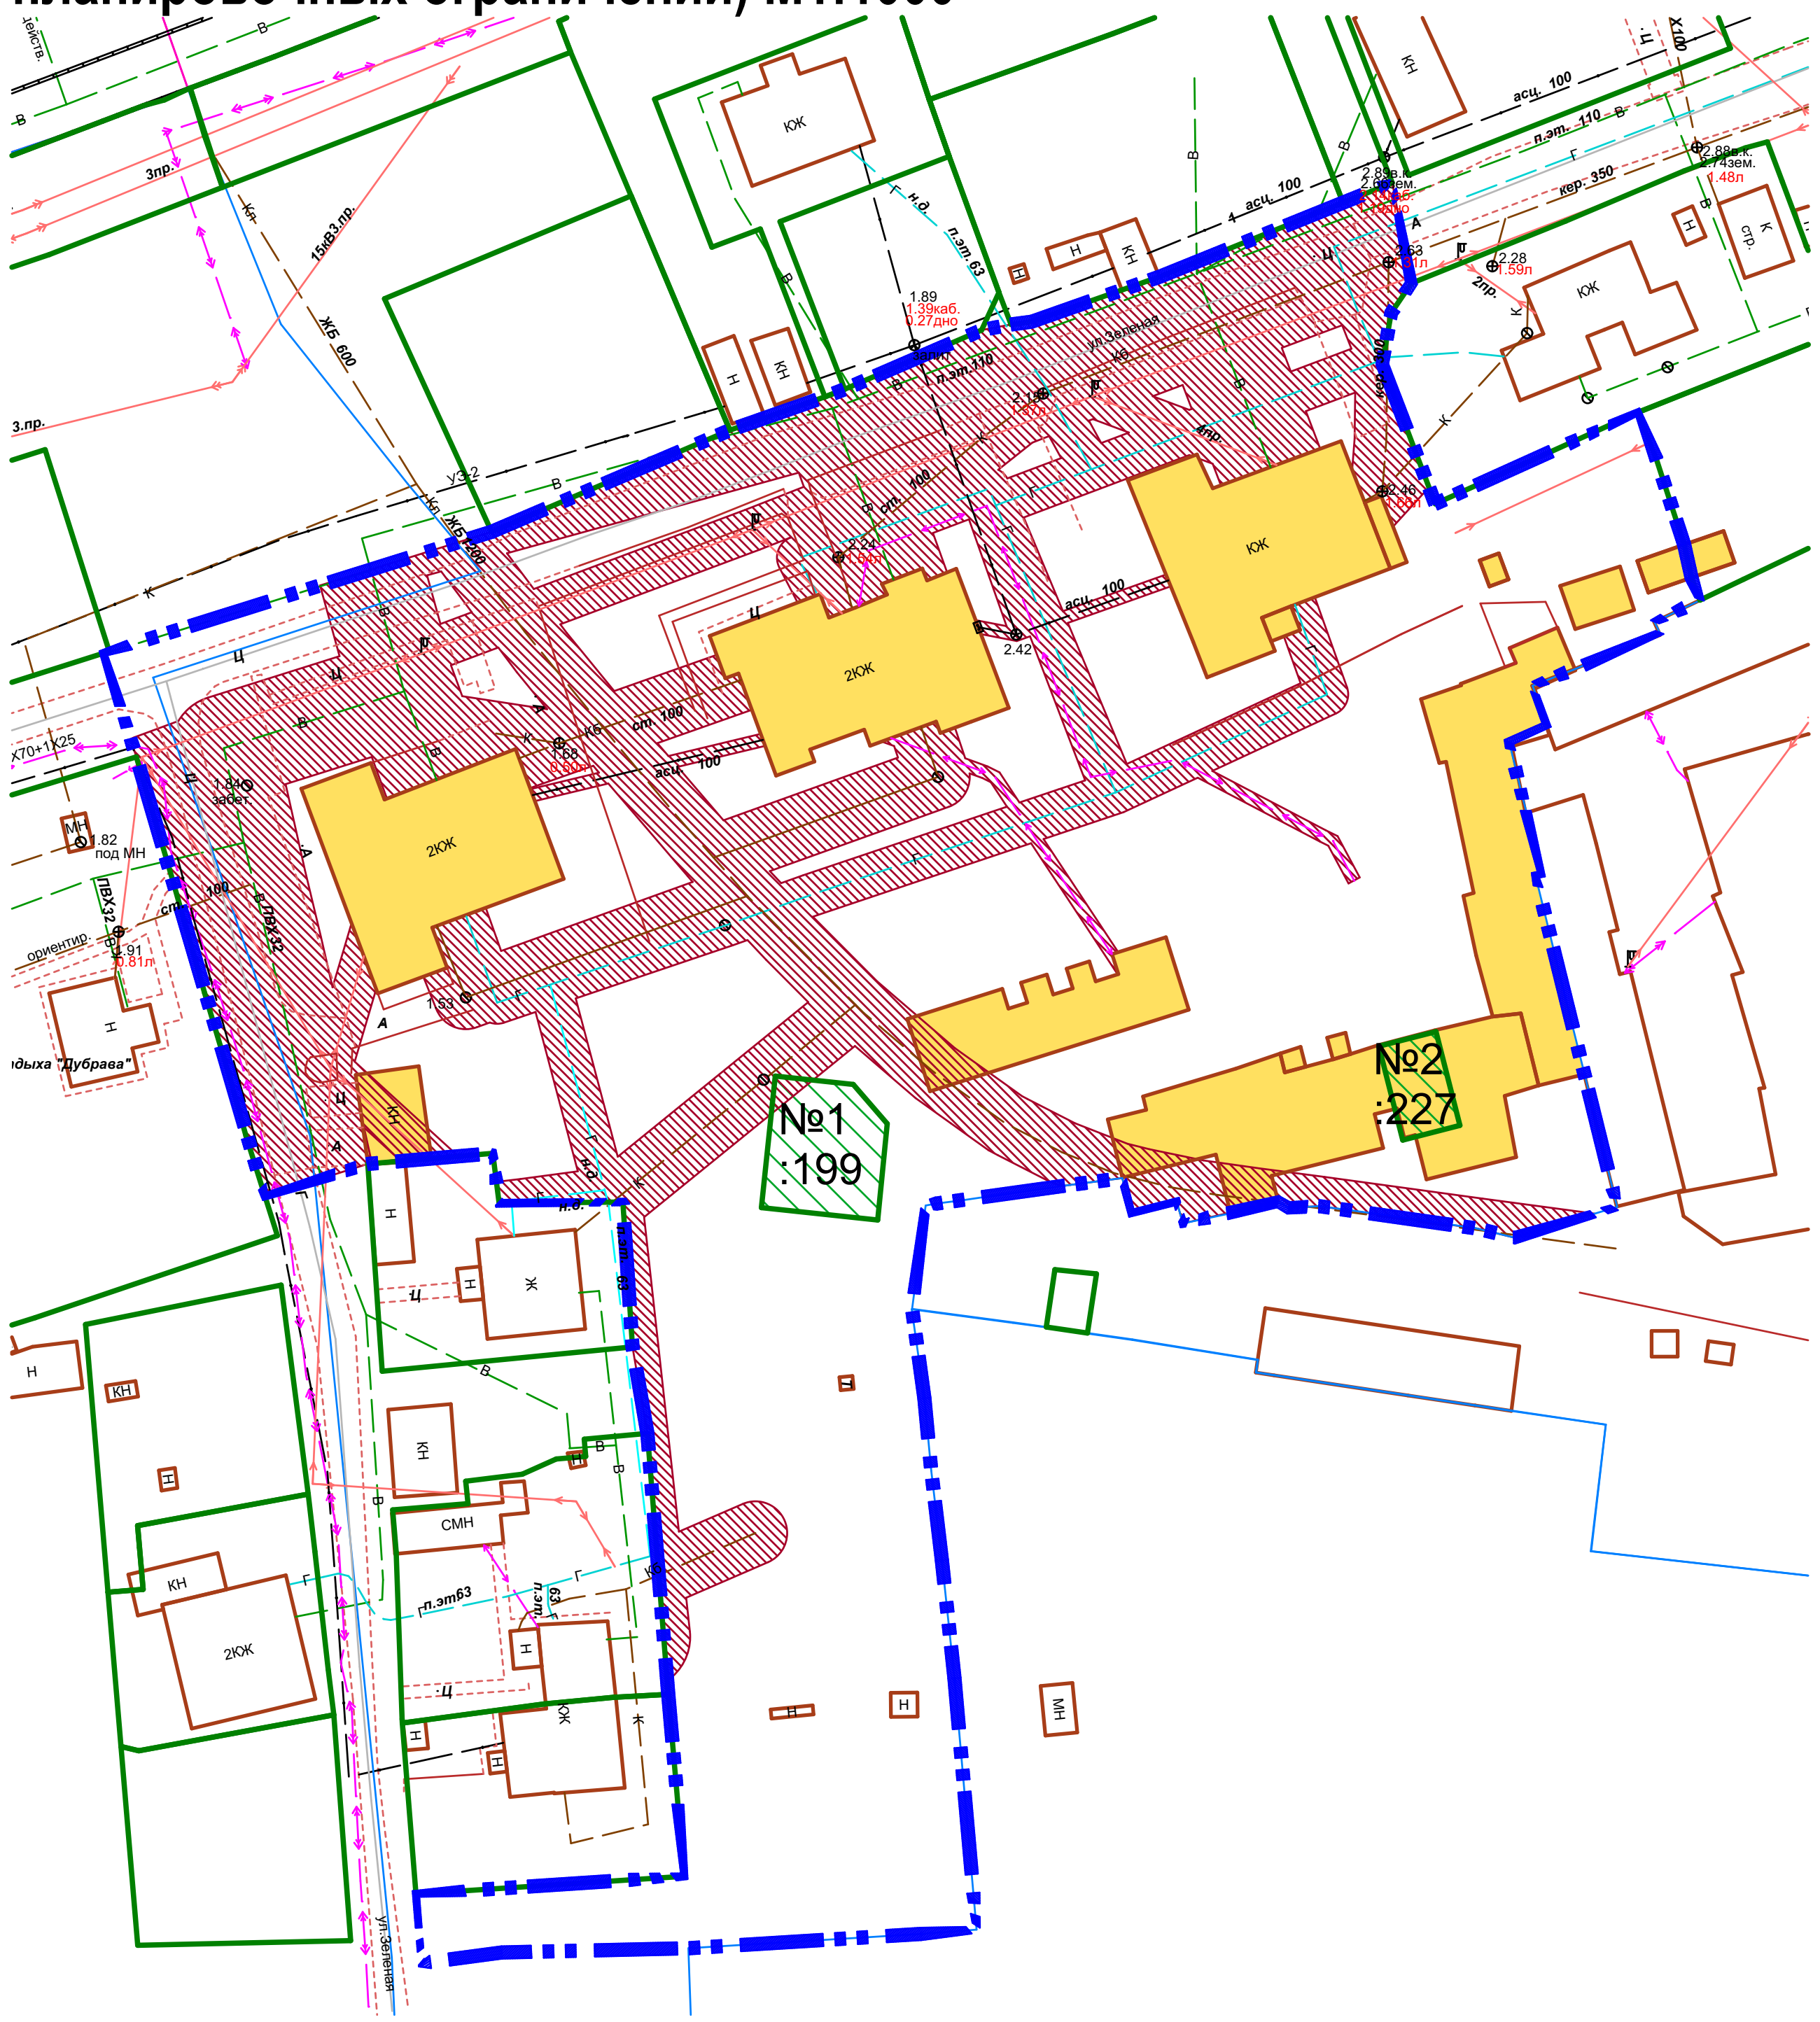

Условные обозначения:

- Границы проекта планировки
- Границы кадастрового квартала

Земельные участки:

- Ранее образованные

	Площадь территории межевания в согласованных границах - 11861 кв.м			
№ п/п	Разрешенное использование	Площадь	Примечание	Вид права
Ранее образованные земельные участки, зарегистрированные в ГКН:				
1	Для размещения индивидуальных гаражей	132	39:05:010209:199	*собственность*
2	Для размещения индивидуальных гаражей	51	39:05:010209:227	*собственность*
	Всего	183		

Изм.	Кол.уч.	Лист	N док.	Подп.	Дата
Разработал		Котов А.А.			

Проект планировки территории с проектом межевания в его составе в границах юго-западной части кадастрового квартала 39:05:010209 в г.Зеленоградске, Калининградской области

Заказчик: Бугрова Т.А.

Стадия	Лист	Листов
П	1	

Опорный план (план фактического использования территории с элементами планировочных ограничений) М1:1000

ООО "РС-ГРУПП"

Свидетельство СРО-П-170-16032012