Проект планировки территории с проектом межевания в его составе в границах юго-западной части кадастрового квартала 39:05:010209 в г.Зеленоградске, Калининградской области

План границ земельных участков М1:1000

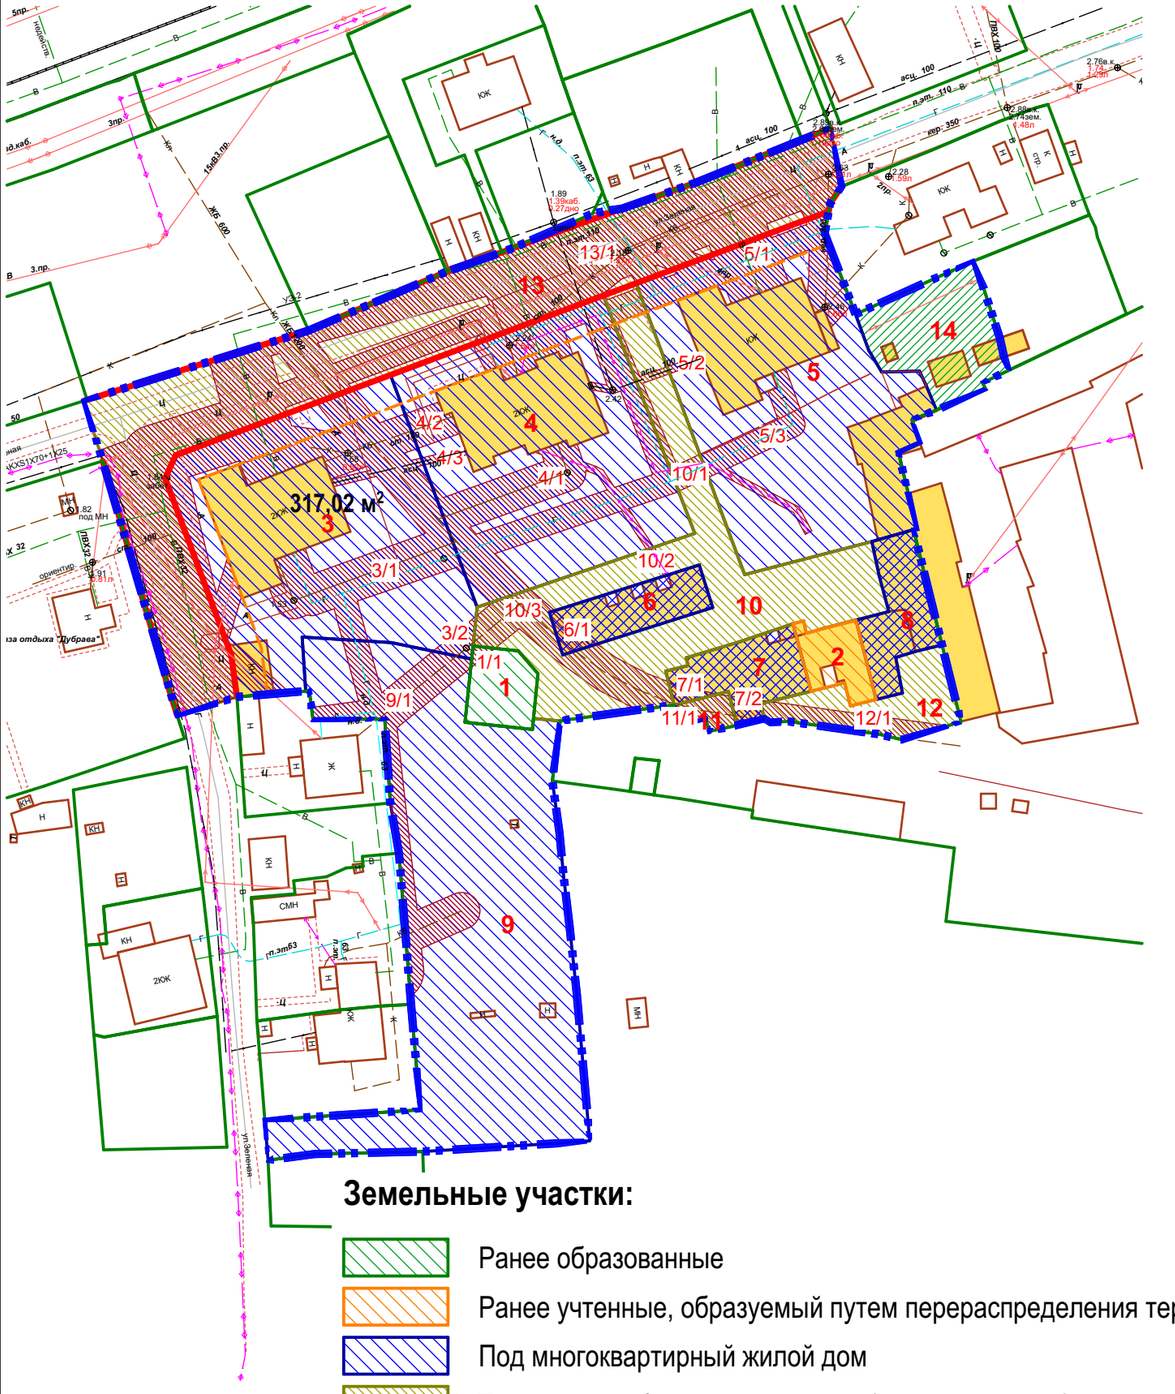

Условные обозначения:

- Границы проекта планировки
- Границы кадастрового квартала
- Красные линии
- Линия отступа от красной линии

	Площадь территории межевания в согласованных границах - 11861 кв.м			
№ п/п	Разрешенное использование	Площадь	Примечание	Вид права
Ранее образованные земельные участки, зарегистрированные в ГКН:				
1	**Для размещения индивидуальных гаражей**	**132**	39:05:010209:199	*собственность*
	Всего	**132**		
Образованные и изменяемые земельные участки:				
2	**для размещения индивидуальных гаражей**	**115**		
3	**малоэтажная многоквартирная жилая застройка**	**1670**		
3/1	*охранная зона инженерных коммуникаций*	745		
3/2	*охранная зона инженерных коммуникаций*	23		
4	**малоэтажная многоквартирная жилая застройка**	**1526**		
4/1	*охранная зона инженерных коммуникаций*	598		
4/2	*охранная зона инженерных коммуникаций*	40		
4/3	*охранная зона инженерных коммуникаций*	8		
5	**малоэтажная многоквартирная жилая застройка**	**1702**		
5/1	*охранная зона инженерных коммуникаций*	247		
5/2	*охранная зона инженерных коммуникаций*	7		
5/3	*охранная зона инженерных коммуникаций*	116		
6	**для размещения индивидуальных гаражей**	**186**		
6/1	*охранная зона инженерных коммуникаций*	24		
7	**для размещения индивидуальных гаражей**	**212**		
7/1	*охранная зона инженерных коммуникаций*	13		
7/2	*охранная зона инженерных коммуникаций*	19		
8	**для размещения индивидуальных гаражей**	**206**		
9	**малоэтажная многоквартирная жилая застройка**	**2354**		
9/1	*охранная зона инженерных коммуникаций*	314		
10	**земельные участки (территории) общего пользования (проезд)**	**1145**		
10/1	*охранная зона инженерных коммуникаций*	73		
10/2	*охранная зона инженерных коммуникаций*	6		
10/3	*охранная зона инженерных коммуникаций*	193		
11	**земельные участки (территории) общего пользования (проезд)**	**41**		
	охранная зона инженерных коммуникаций	40		
12	**земельные участки (территории) общего пользования (проезд)**	**233**		
	охранная зона инженерных коммуникаций	78		
13	**земельные участки (территории) общего пользования (проезд)**	**1992**		
	охранная зона инженерных коммуникаций	1699		
14	**для ведения личного подсобного хозяйства**	**347**		
	Всего	**11729**		
	ИТОГО	**11861**		

Земельные участки:

- Ранее образованные
- Ранее учтенные, образуемый путем перераспределения территории
- Под многоквартирный жилой дом
- Территория общего пользования (улицы, проезды)
- охранные зоны инженерных коммуникаций
- под нежилые строения, сооружения
- для ведения личного подсобного хозяйства

Изм.	Кол.уч.	Лист	N док.	Подп.	Дата
Разработал		Котов А.А.			

Проект планировки территории с проектом межевания в его составе в границах юго-западной части кадастрового квартала 39:05:010209 в г.Зеленоградске, Калининградской области

Заказчик: Бугрова Т.А.

Стадия	Лист	Листов
П	2	

План границ земельных участков М1:1000

ООО "РС-ГРУПП"

Свидетельство СРО-П-170-16032012