Проект планировки территории с проектом межевания в его составе в границах юго-западной части кадастрового квартала 39:05:010209 в г.Зеленоградске, Калининградской области

Чертеж планировки территории (основной чертеж) М 1:1000

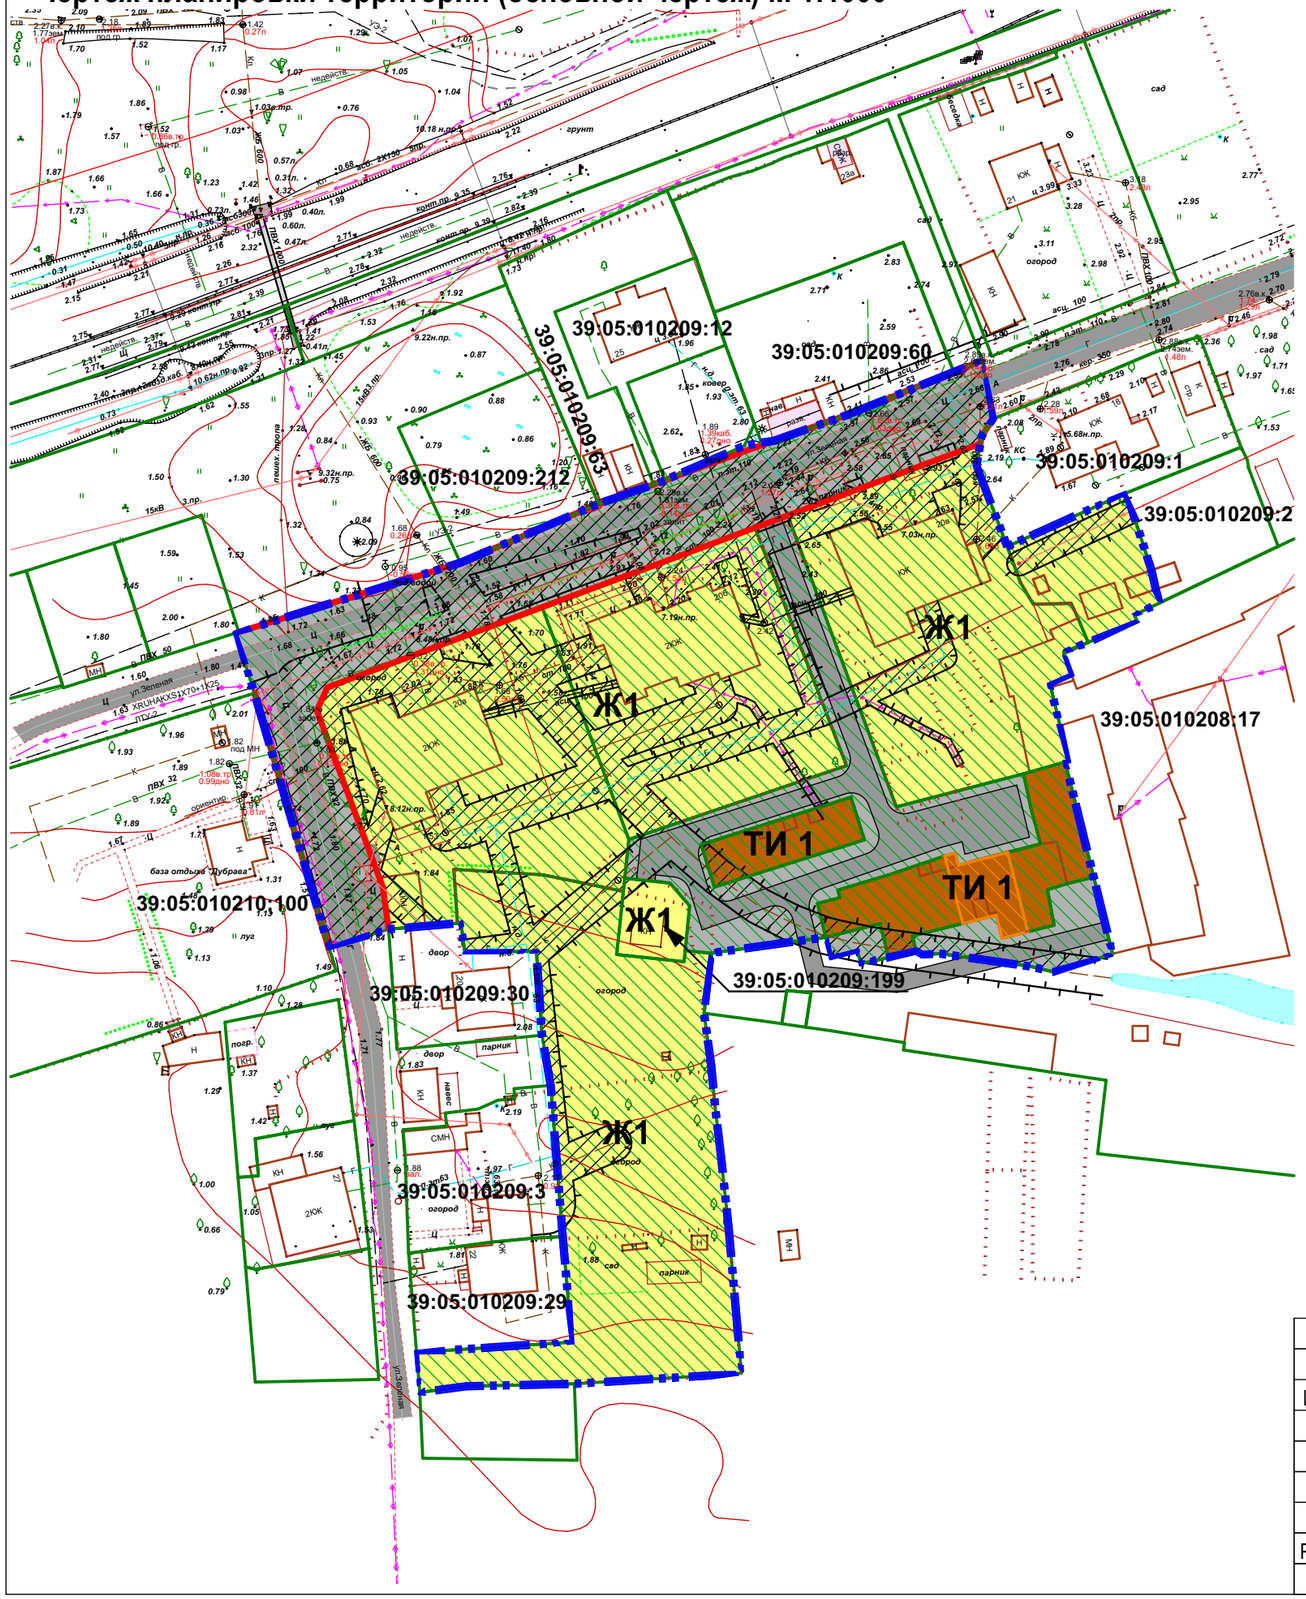

Условные обозначения:

ПЛАН. СУЩ.

- Границы проекта планировки
- Красные линии
- Границы земельных участков
- Улично-дорожная сеть
- Формируемые земельные участки
- Ранее учтенные, образуемый путем перераспределения территории
- 39:03:040012:19 — Кадастровые номера земельных участков

Инженерные коммуникации

- ВЛ
- Электрический кабель
- Кабель связи
- КБ — Хозяйственно-бытовая канализация
- Кл — Ливневая канализация
- В — Водопровод
- Г — Газопровод

Границы зон с особыми условиями использования

- Охранная зона инженерных коммуникаций

Функциональные зоны

Жилые зоны (Ж)

- Ж1 — Ж1, Зона застройки индивидуальными жилыми дома

Зоны транспортной инфраструктуры (ТИ)

- ТИ 1 — ТИ 1, Зона объектов автомобильного транспорта
- Улично-дорожная сеть

Изм.	Кол.уч.	Лист	N док.	Подп.	Дата	Проект планировки территории с проектом межевания в его составе в границах юго-западной части кадастрового квартала 39:05:010209 в г.Зеленоградске, Калининградской области			
						Заказчик: Бугрова Т.А.	Стадия	Лист	Листов
							П	1	
Разработал		Котов А.А.				Чертеж планировки территории (основной чертеж) М 1:1000	ООО "РС-ГРУПП" Свидетельство СРО-П-170-16032012		