Проект планировки территории с проектом межевания в его составе в границах юго-западной части кадастрового квартала 39:05:010209 в г.Зеленоградске, Калининградской области

Схема использования и состояния территории в период подготовки проекта планировки (опорный план) со схемой границ зон с особыми условиями использования М 1:1000

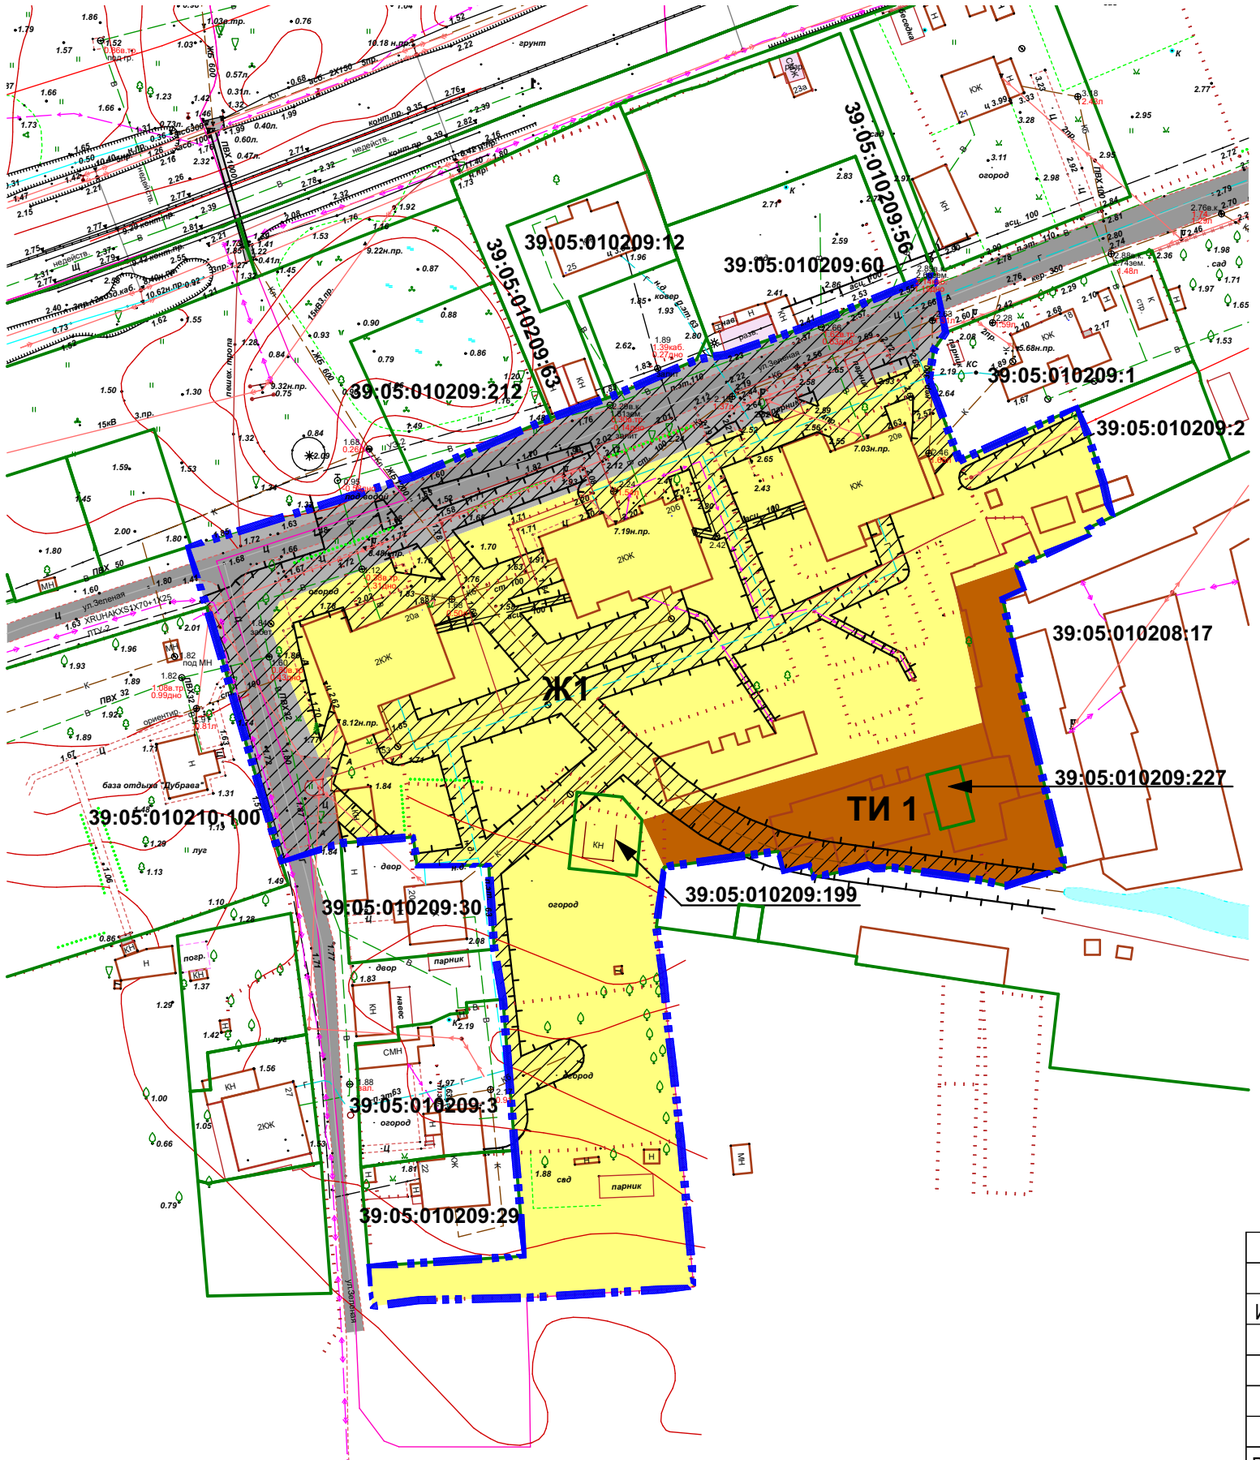

Условные обозначения:

СУЩ.

- Границы проекта планировки
- Границы земельных участков
- Улично-дорожная сеть
- 39:03:040012:19 — Кадастровые номера земельных участков

Инженерные коммуникации

- ВЛ
- Электрический кабель
- Кабель связи
- Кб — Хозяйственно-бытовая канализация
- Кл — Ливневая канализация
- В — Водопровод
- Г — Газопровод

Границы зон с особыми условиями использования

- Охранная зона инженерных коммуникаций

Функциональные зоны

Жилые зоны (Ж)

- Ж1 — Ж1, Зона застройки индивидуальными жилыми домами

Зоны транспортной инфраструктуры (ТИ)

- ТИ 1 — ТИ 1, Зона объектов автомобильного транспорта
- Улично-дорожная сеть

Изм.	Кол.уч.	Лист	N док.	Подп.	Дата	Проект планировки территории с проектом межевания в его составе в границах юго-западной части кадастрового квартала 39:05:010209 в г.Зеленоградске, Калининградской области			
						Заказчик: Бугрова Т.А.	Стадия	Лист	Листов
							П	3	
Разработал		Котов А.А.				Схема использования и состояния территории в период подготовки проекта планировки (опорный план) со схемой границ зон с особыми условиями использования М 1:1000	ООО "РС-ГРУПП" Свидетельство СРО-П-170-16032012		