Проект планировки территории с проектом межевания в его составе в границах юго-западной части кадастрового квартала 39:05:010209 в г.Зеленоградске, Калининградской области

Схема вертикальной планировки со схемой инженерной подготовки территории М1:1000

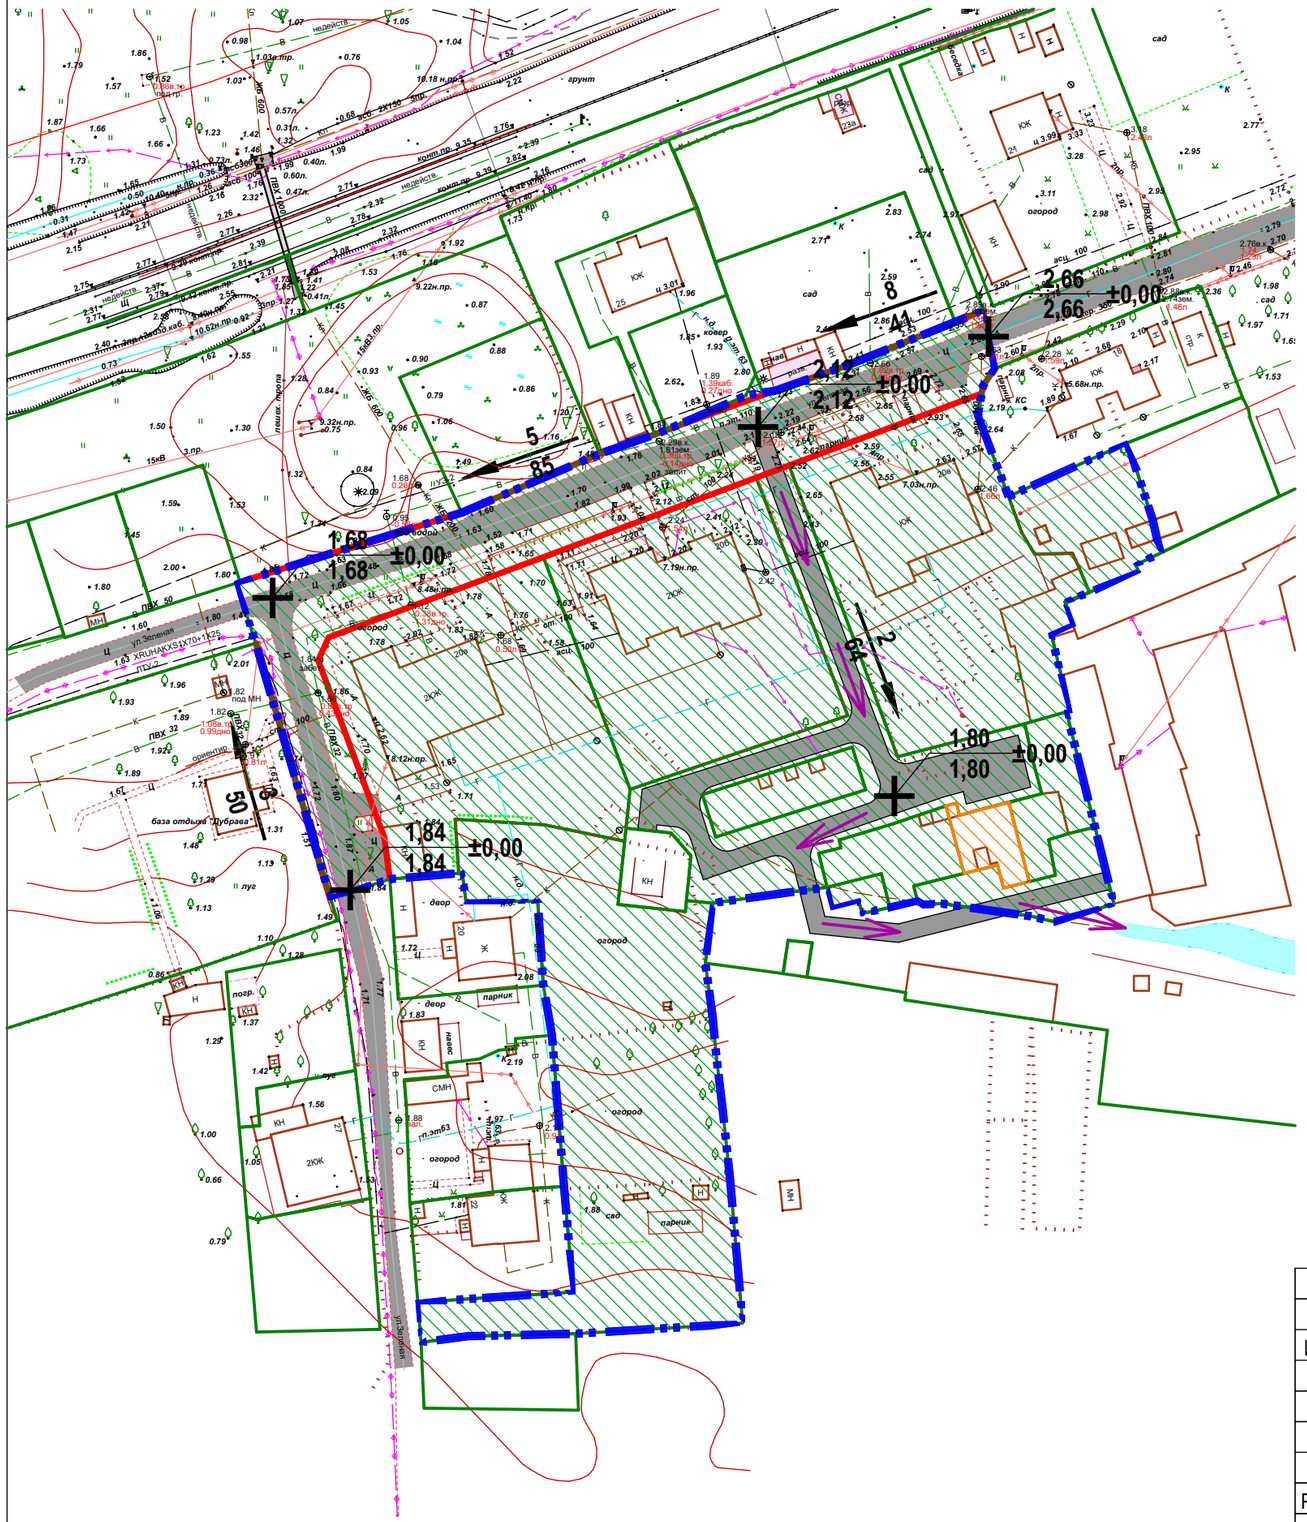

Условные обозначения:

ПЛАН.	СУЩ.	
		Границы проекта планировки
		Красные линии
		Границы земельных участков
		Улично-дорожная сеть
		Формируемые земельные участки
		Ранее учтенные, образуемый путем перераспределения территории

8/41 — Уклоноуказатель: Уклон в промилях / расстояние в метрах (по вертикальной планировке)

2,12 / 2,12 ±0,00 — Отметка вертикальной планировки

Направление уклона стока поверхностных вод

Изм.	Кол.уч.	Лист	N док.	Подп.	Дата	Проект планировки территории с проектом межевания в его составе в границах юго-западной части кадастрового квартала 39:05:010209 в г.Зеленоградске, Калининградской области			
						Заказчик: Бугрова Т.А.	Стадия	Лист	Листов
							П	4	
Разработал		Котов А.А.				Схема вертикальной планировки со схемой инженерной подготовки территории М1:1000	ООО "РС-ГРУПП" Свидетельство СРО-П-170-16032012		