Проект планировки территории с проектом межевания в его составе в границах юго-западной части кадастрового квартала 39:05:010209 в г.Зеленоградске, Калининградской области

Разбивочный чертеж красных линий М1:1000

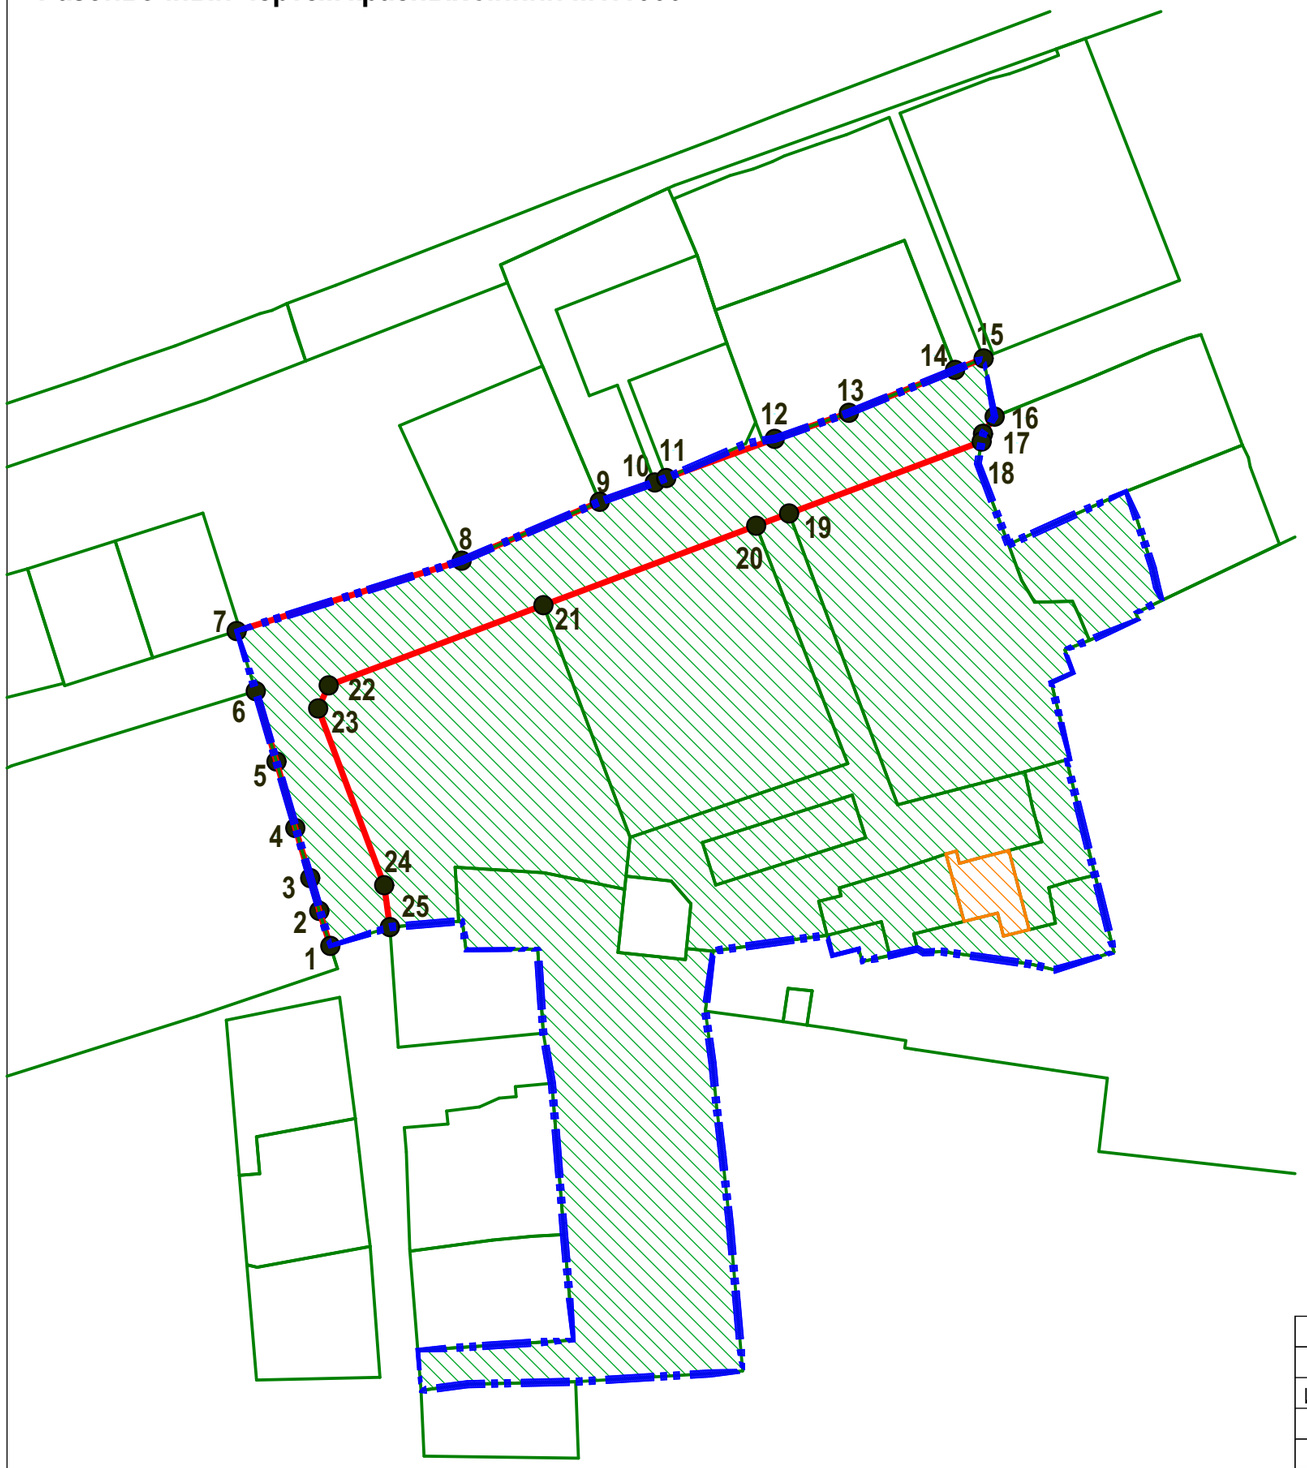

Условные обозначения:

ПЛАН. СУЩ.

- Границы проекта планировки
- Красные линии
- Границы земельных участков
- Улично-дорожная сеть
- Формируемые земельные участки
- Ранее учтенные, образуемый путем перераспределения территории

№ точки	X	Y
1	381 184,148	1 186 764,998
2	381 189,850	1 186 763,200
3	381 195,200	1 186 761,720
4	381 203,360	1 186 759,290
5	381 214,200	1 186 756,220
6	381 225,670	1 186 752,840
7	381 235,464	1 186 749,727
8	381 246,940	1 186 786,410
9	381 256,540	1 186 808,920
10	381 259,690	1 186 817,900
11	381 260,410	1 186 819,770
12	381 266,793	1 186 837,447
13	381 271,060	1 186 849,580
14	381 278,040	1 186 866,860
15	381 279,910	1 186 871,510
16	381 270,420	1 186 873,310
17	381 267,620	1 186 871,410
18	381 266,360	1 186 871,191
19	381 254,639	1 186 839,794
20	381 252,638	1 186 834,435
21	381 239,688	1 186 799,745
22	381 226,616	1 186 764,729
23	381 222,854	1 186 763,016
24	381 194,038	1 186 773,783
25	381 187,210	1 186 774,710

Изм.	Кол.уч.	Лист	N док.	Подп.	Дата	Проект планировки территории с проектом межевания в его составе в границах юго-западной части кадастрового квартала 39:05:010209 в г.Зеленоградске, Калининградской области			
						Заказчик: Бугрова Т.А.	Стадия	Лист	Листов
							П	6	
Разработал		Котов А.А.				Разбивочный чертеж красных линий М1:1000	ООО "РС-ГРУПП" Свидетельство СРО-П-170-16032012		