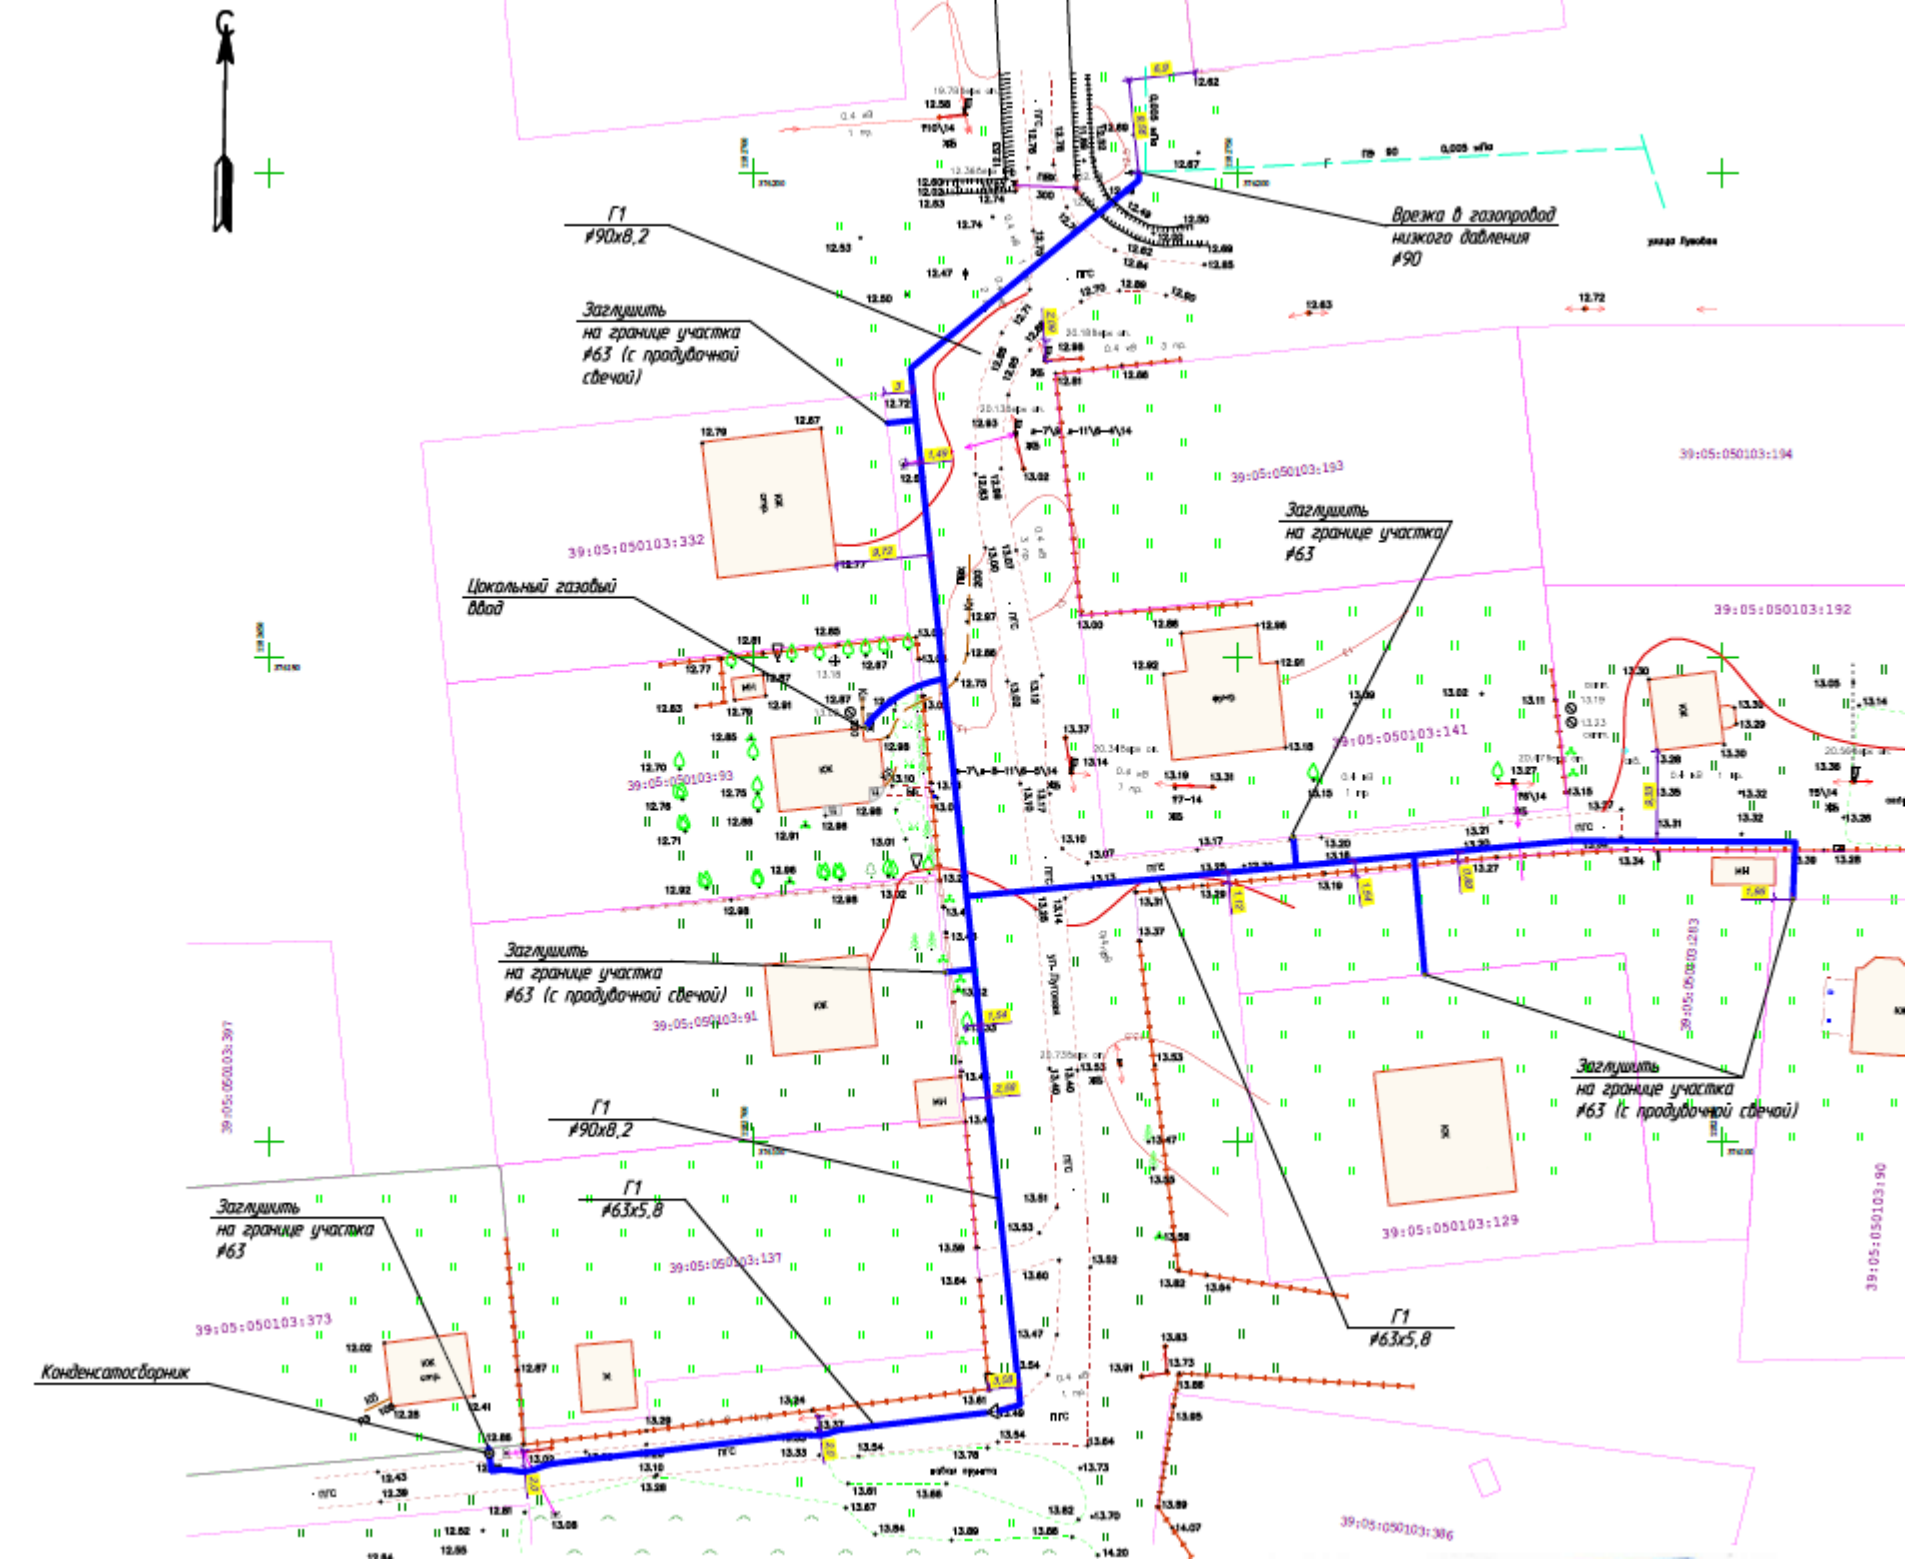

Г1
ø90х8,2
Врезка в газопровод
низкого давления
ø90
Заглушить
на границе участка
ø63 (с продувочной
свечой)
Цокольный газовый
ввод
Заглушить
на границе участка
ø63
Заглушить
на границе участка
ø63 (с продувочной свечой)
Заглушить
на границе участка
ø63 (с продувочной свечой)
Г1
ø90х8,2
Г1
ø63х5,8
Заглушить
на границе участка
ø63
Г1
ø63х5,8
Конденсатосборник
39:05:050103:332
39:05:050103:193
39:05:050103:194
39:05:050103:192
39:05:050103:141
39:05:050103:93
39:05:050103:91
39:05:050103:397
39:05:050103:283
39:05:050103:129
39:05:050103:137
39:05:050103:373
39:05:050103:386
39:05:050103:90